


LEGENDA RETE ELETTRICA

- TUBAZIONE LINEA BT IN PROGETTO
(TUBO IN PVC Ø125)
- LINEA ESISTENTE DA INTERRARE
- QUADRO GENERALE E
CONTATORE IP
- LAMPIONE STRADALE A LED
- PALO LINEA ELETTRICA AEREA ESISTENTE
- POZZETTO PREFABBRICATO IN CLS 40x40
- PARCHEGGI PUBBLICI
- VERDE PUBBLICO
- LOTTI PRIVATI

LEGENDA RETE TELECOM

- LINEA TELECOM IN PROGETTO
- LINEA TELECOM ESISTENTE
- POZZETTO 60x60 IN PROGETTO

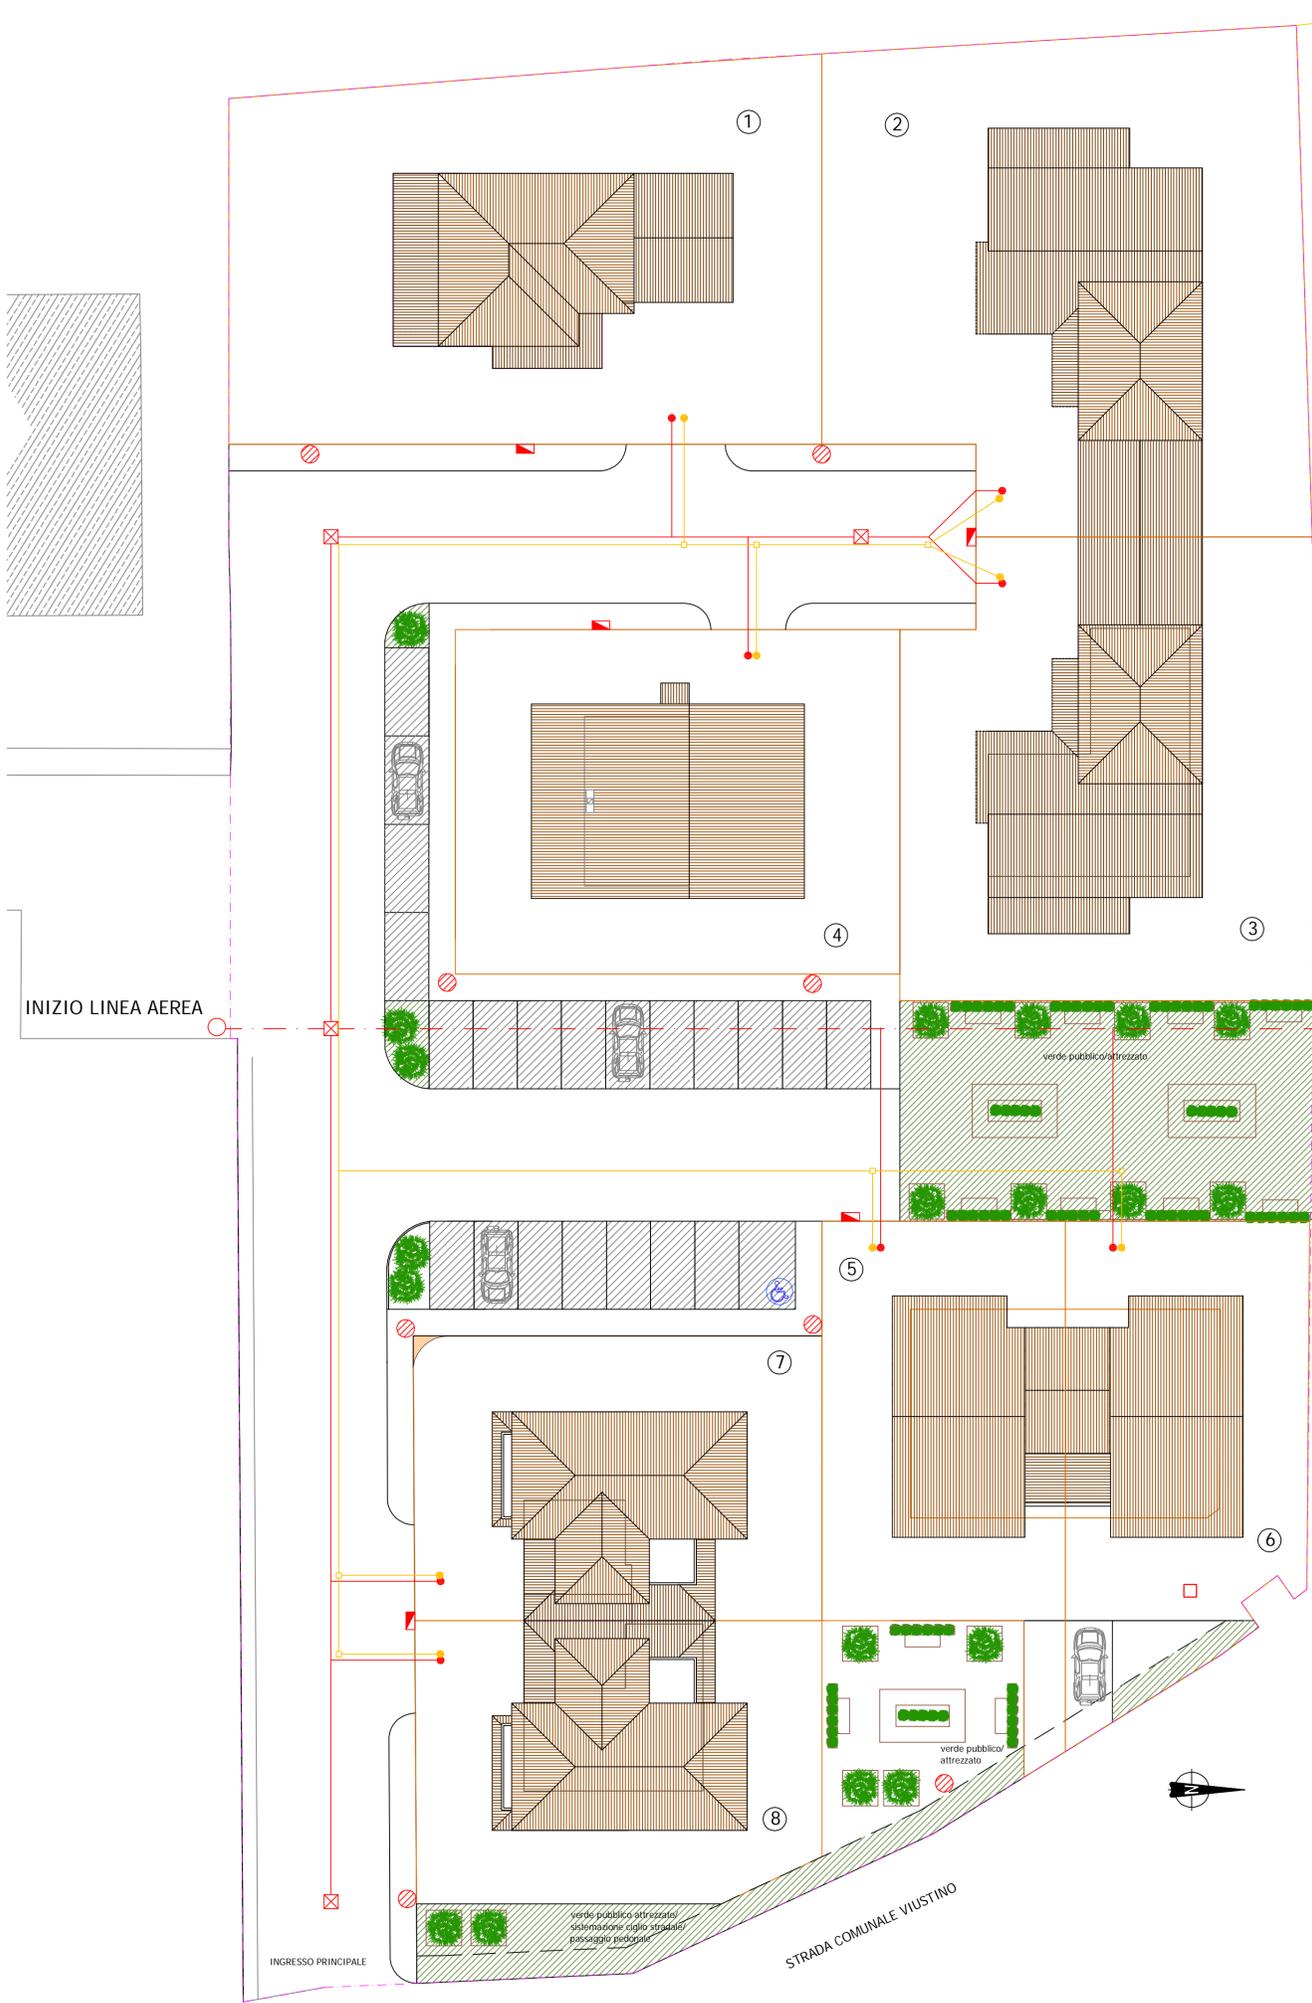

Proprietà: Nettuno s.r.l. Sede: Via Sant'Antonino n°12 29121 Piacenza (PC) P.IVA: 00176100337 Legale rappresentante: Edoardo Sgorbati	Progetto: Arch. Linda Gobbi Via Faustini 14, San Giorgio piacentino - PC P.IVA : 01522570330
--	--

COMUNE DI SAN GIORGIO PIACENTINO (PC)

OGGETTO: PROGETTO ESECUTIVO OPERE DI URBANIZZAZIONE RETE ELETTRICA

DESTINAZIONE URBANISTICA: TERRITORIO URBANIZZATO, URBANIZZABILE E RURALE (P.S.C.) TESSUTI URBANI - INDIRIZZI PER IL R.U.E.

Elaborato ELETT. 03	Oggetto PLANIMETRIA GENERALE RETE ELETTRICA
-------------------------------	---

Disegno N. I	Scala 1:200
File ELETT. 03	
Note	Il disegnatore

N. Rev.	Data	Descrizione
0	13/02/2014	EMISSIONE
1	15/05/2014	REV1
2	16/05/2014	REV2
3	25/06/2015	REV3
4		
5		

REDATTO (il progettista)	VERIFICATO (il committente)	APPROVATO
--------------------------	-----------------------------	-----------

A termini di legge è vietato riprodurre o comunicare a terzi il contenuto del presente elaborato