


PLANIMETRIA
scala 1:500

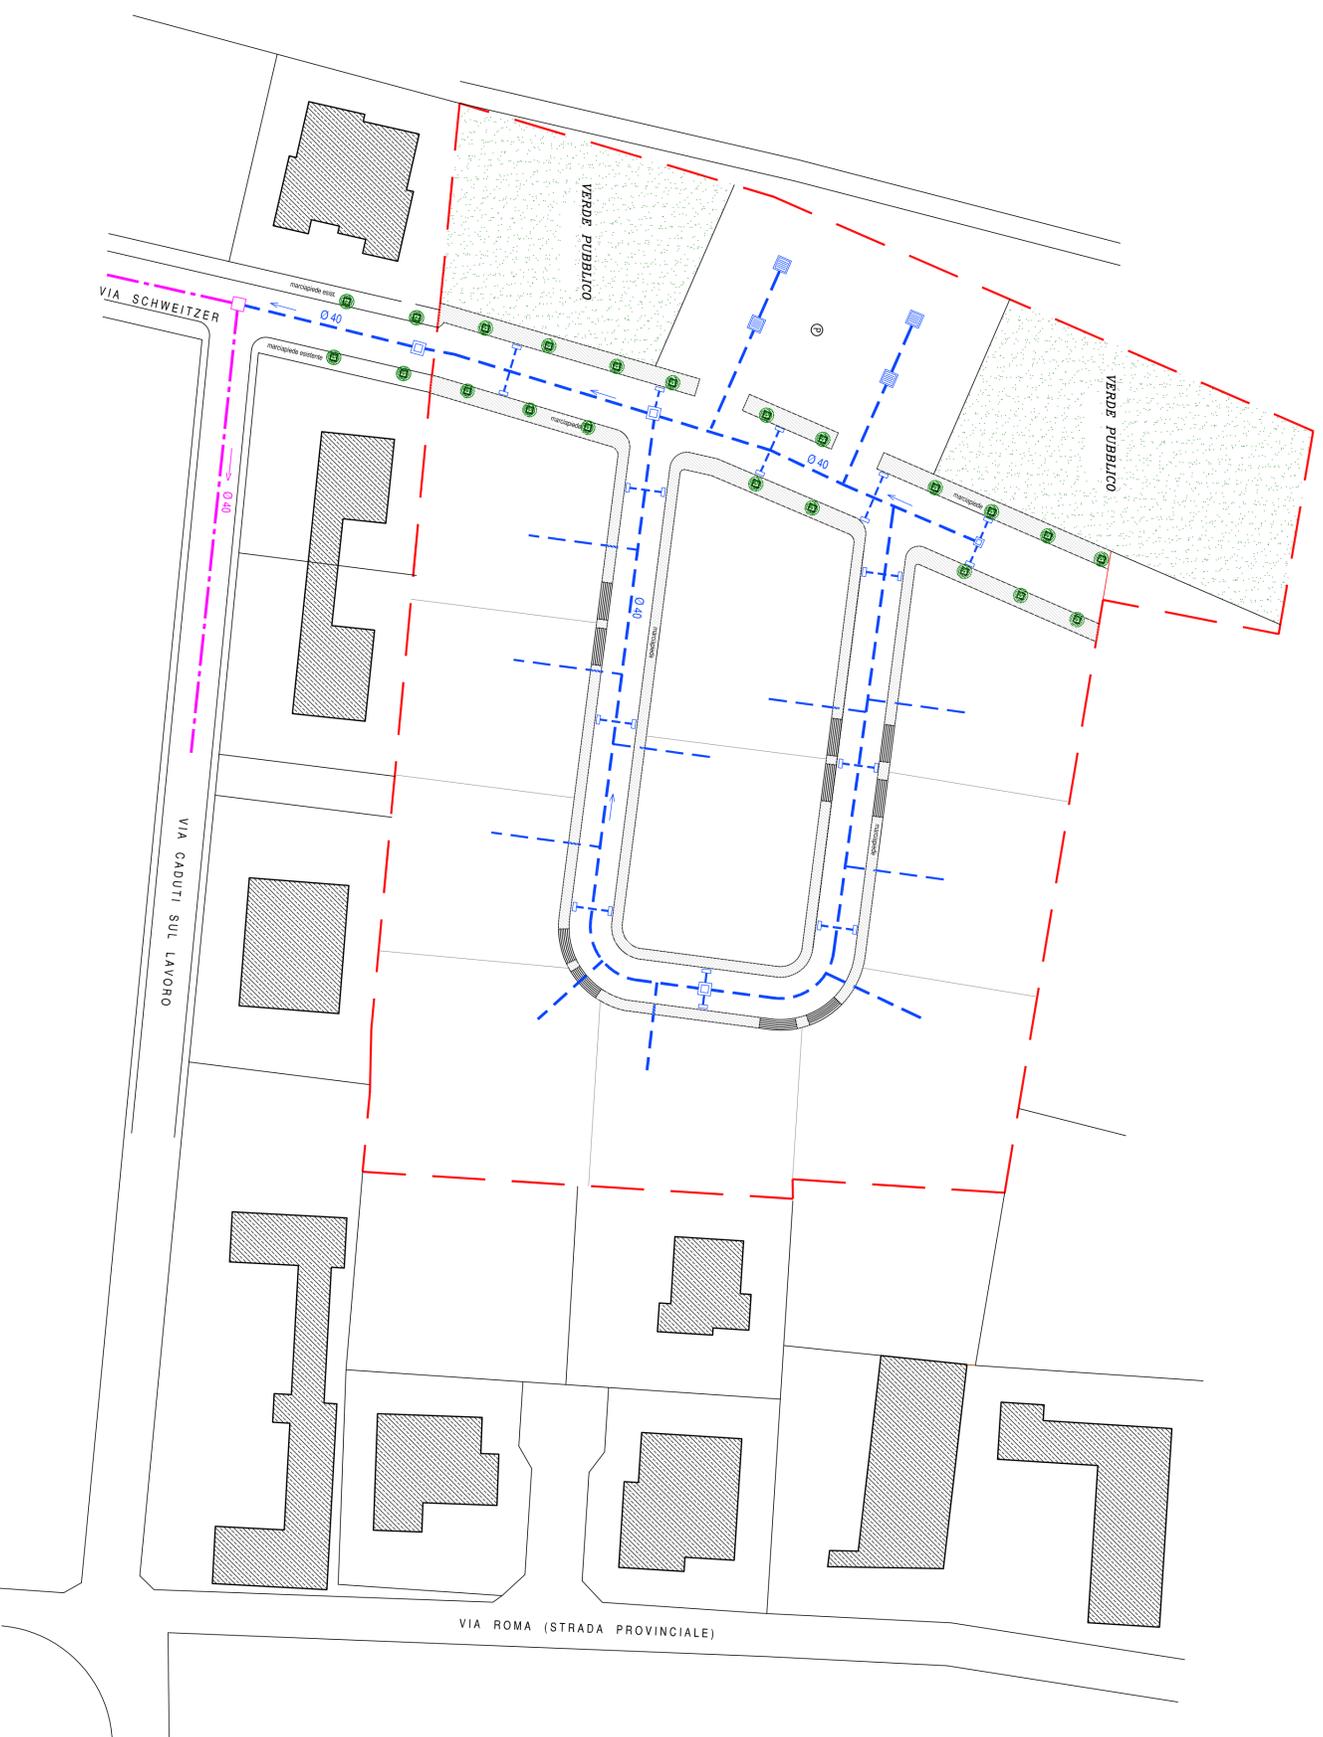

LEGENDA FOGNATURA	
	COLLETTORE FOGNARIO ESISTENTE
	COLLETTORE FOGNARIO IN PROGETTO IN PVC EN 1401 S _{N4} Ø40 cm
	POZZETTO DI ISPEZIONE ESISTENTE
	POZZETTO DI ISPEZIONE IN PROGETTO
	CABOTTA A BOCCA DI LUPO IN PROGETTO PER RACCOLTA ACQUE METEORICHE
	GRIGLIA STRADALE IN PROGETTO PER RACCOLTA ACQUE METEORICHE

ANNALISA TINELLI Architetto Via Romagnoli n° 37 29121 Piacenza Tel. 0523-320196 Fax. 0523-316084	Designazione dell'opera: Comune di San Giorgio P.no PIA di Iniziativa Privata in San Giorgio Piacentino - Località Rodiano Comune L.R.R. snc di Rappacioli Luigi e C.	Dis. N° 587 b / 4
	Oggetto del disegno: Reti in progetto: fognatura	Data 15/12/2015
Progettista	Addebitamento	