


PLANIMETRIA
scala 1:500

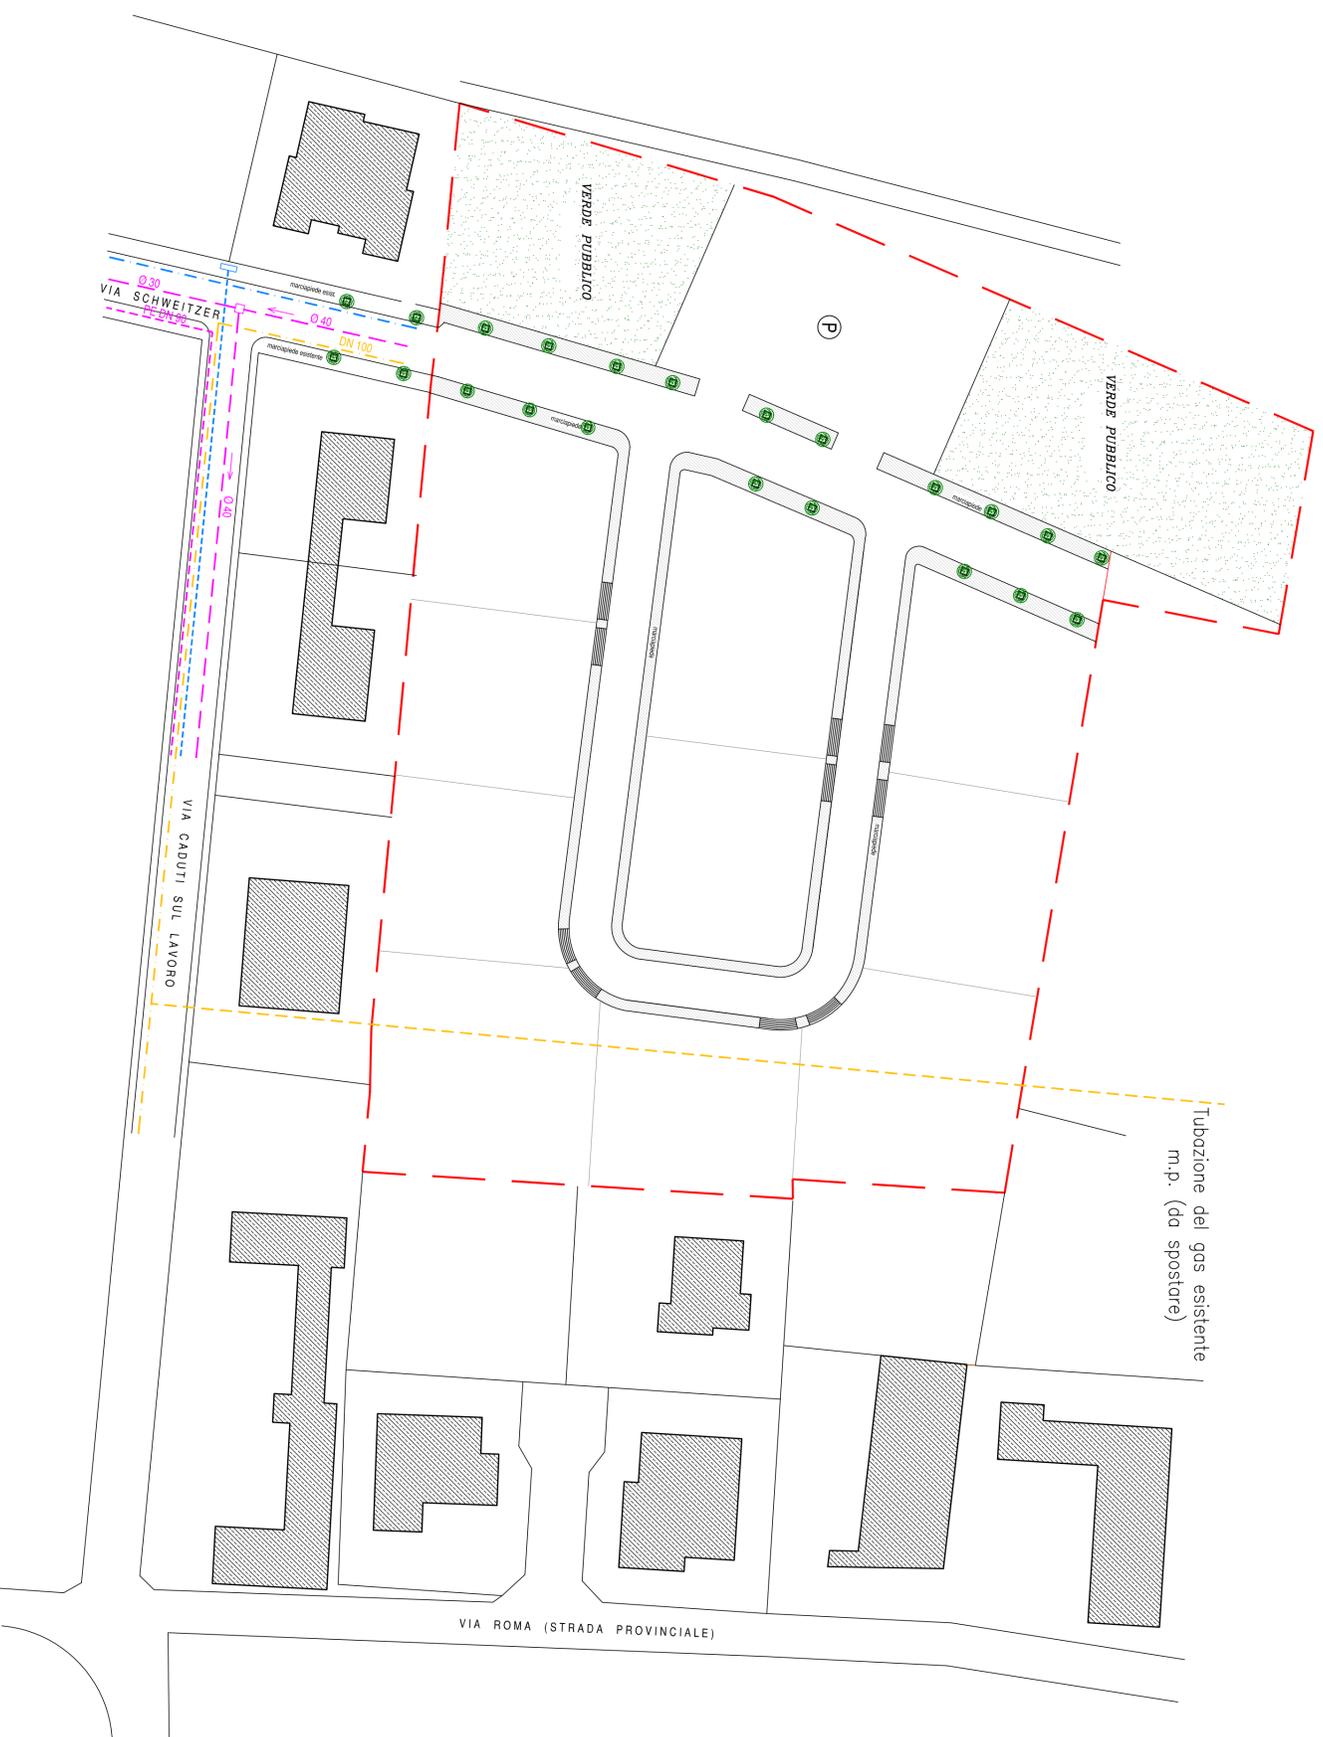

LEGENDA ACQUA - GAS	
	TUBAZIONE ACQUA
	TUBAZIONE GAS
	LINEA TELECOM
	LINEA ENEL

LEGENDA FOGNATURA	
	COLLETTORE FOGNARIO
	POZZETTO DI ISPEZIONE

ANNALISA TINELLI Architetto Via Romagnoli n° 37 29121 Piacenza Tel. 0523-320196 Fax. 0523-316084	Designazione dell'opera: Comune di San Giorgio P.no PIA di Iniziativa Privata in San Giorgio Piacentino - Località Rodiano Comune L.R.R. snc di Raparcelli Indigi e C.	Dis. N° 587 b / 1
	Oggetto del disegno: Planimetria reti esistenti	
Progettista	Data 15/12/2015	Scala 1:500
Addebiatamento		